


# Схема размещения рекламных конструкций на территории муниципального образования образования село Красноселькуп

приложение №1  
Утверждена постановлением  
Администрации района  
№П-104 от 28.05.2014 г.

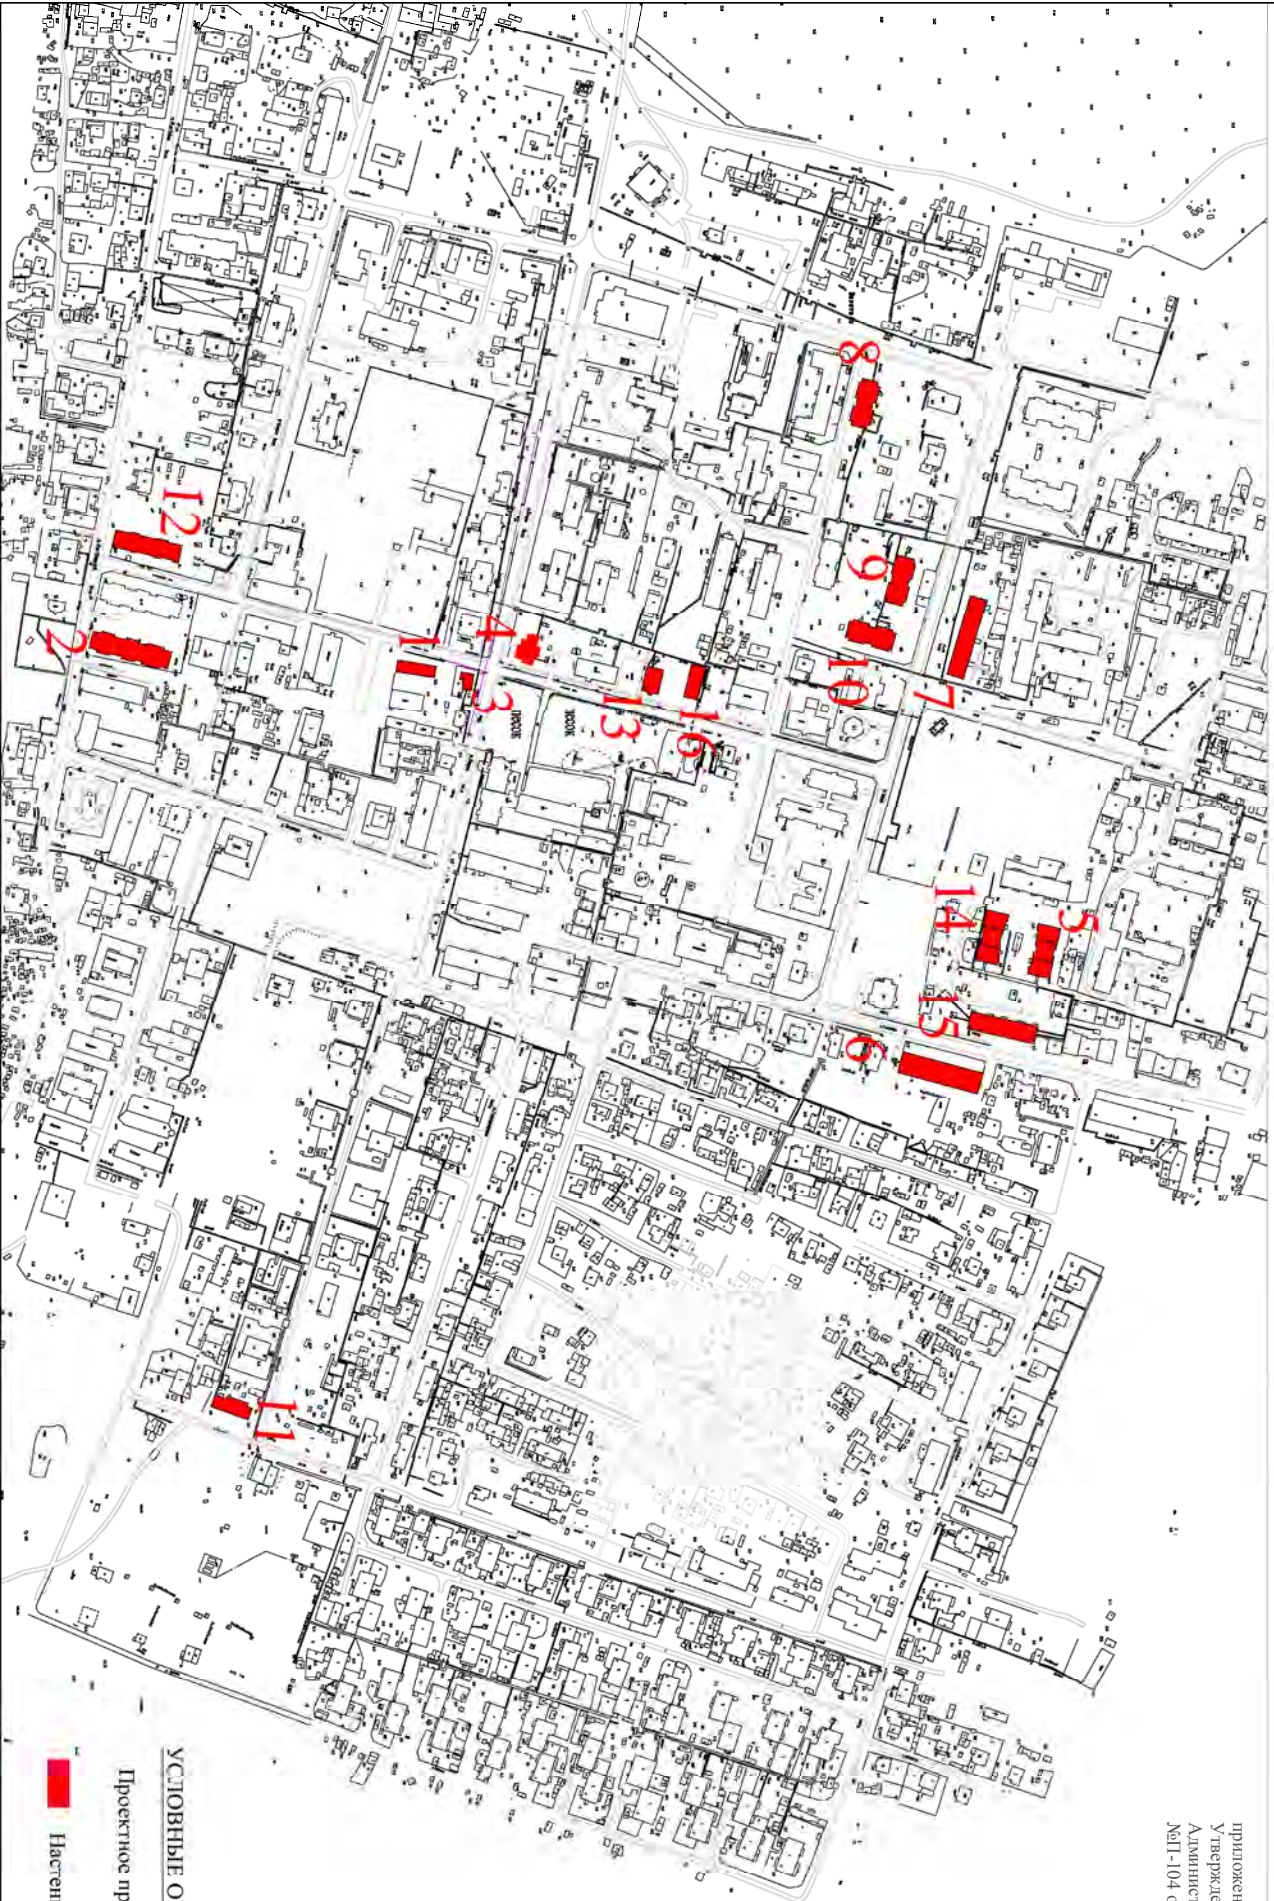

## УСЛОВНЫЕ ОБОЗНАЧЕНИЯ:

Проектное предложение

Настоящее панно

